


Załącznik nr.1 do OPZ

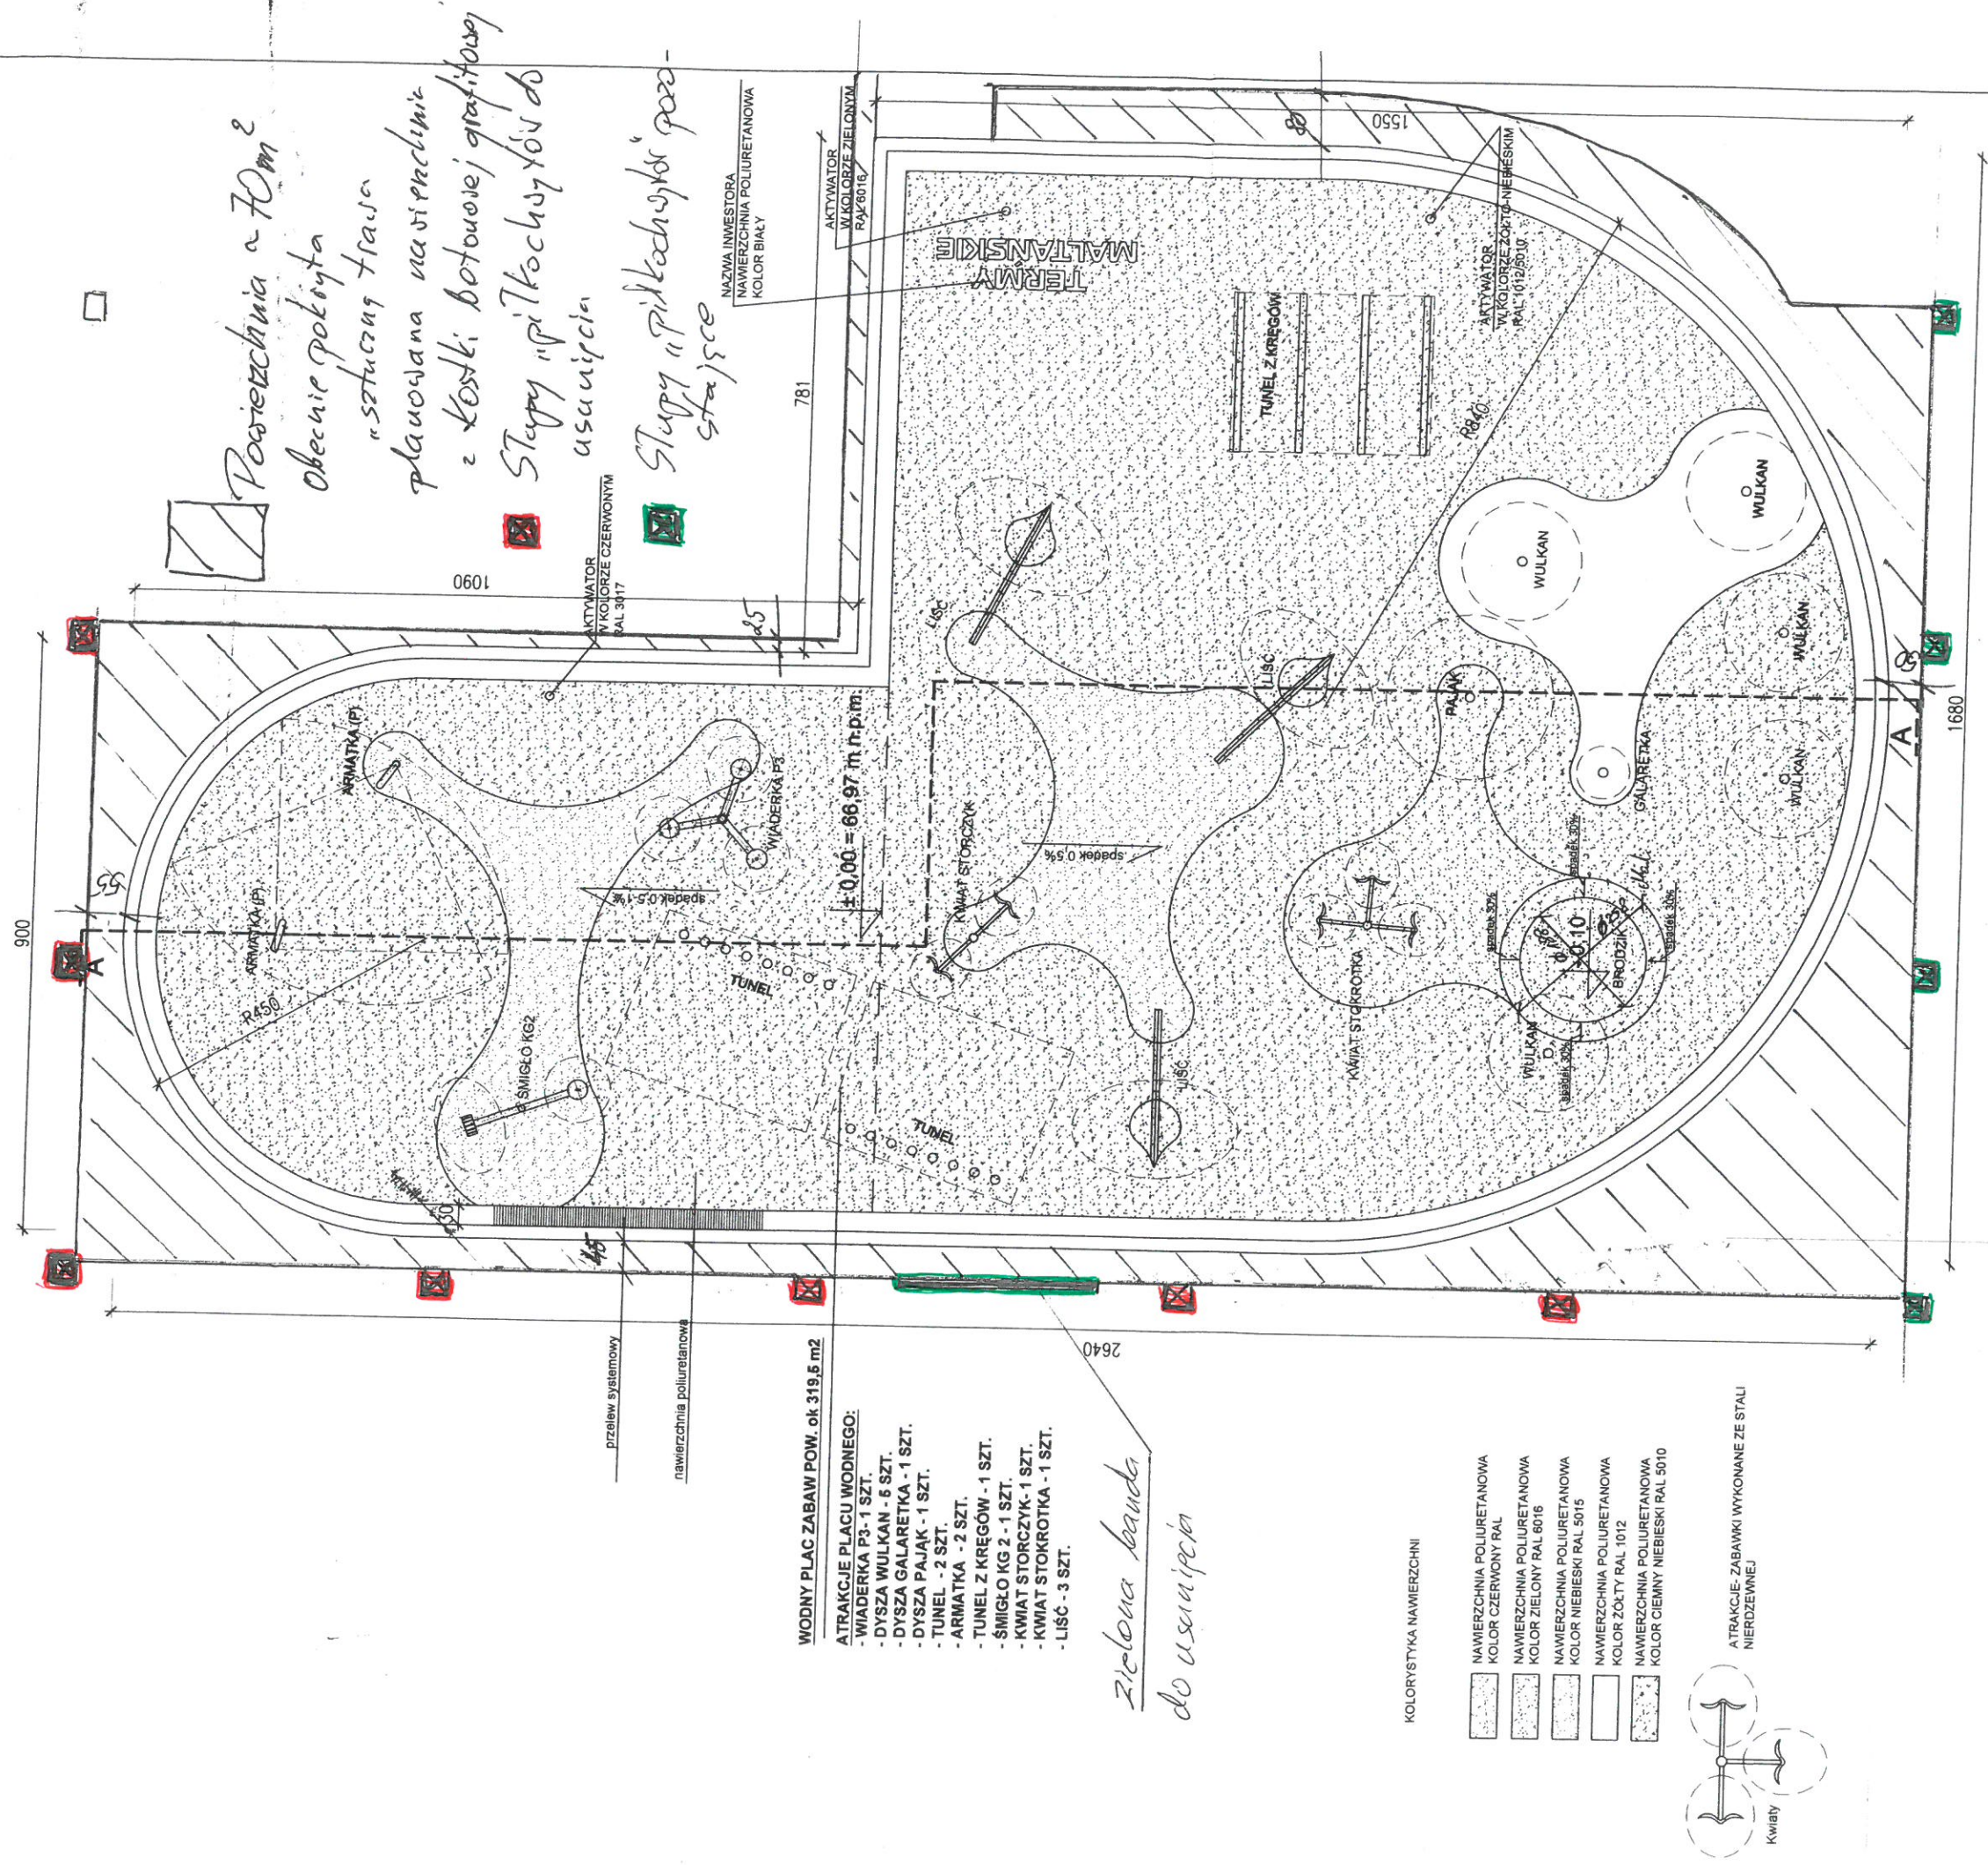


Powierzchnia ~ 70 m²
 Obecnie pokryta "szutrową trasą" planowana nawierzchnie z kostki betonowej granitowej
 Stopy "piłkochwyty" po usunięciu
 Stopy "piłkochwyty" po usunięciu

WODNY PLAC ZABAW POW. ok 319,5 m²
 ATRAKCJE PLACU WODNEGO:
 - WIADERKA P3 - 1 SZT.
 - DYSZA WULKAN - 6 SZT.
 - DYSZA GALARETKA - 1 SZT.
 - TUNEL - 2 SZT.
 - ARMATKA - 2 SZT.
 - TUNEL Z KRĘGÓW - 1 SZT.
 - ŚMIGŁO KG 2 - 1 SZT.
 - KWIAT STORCZYK - 1 SZT.
 - LIŚC - 3 SZT.

Zielona banda do usunięcia

KOLORYSTYKA NAWIERZCHNI

- NAWIERZCHNIA POLIURETANOWA KOLOR CZERWONY RAL
- NAWIERZCHNIA POLIURETANOWA KOLOR ZIELONY RAL 6016
- NAWIERZCHNIA POLIURETANOWA KOLOR NIEBIESKI RAL 5015
- NAWIERZCHNIA POLIURETANOWA KOLOR ŻÓŁTY RAL 1012
- NAWIERZCHNIA POLIURETANOWA KOLOR CIEMNY NIEBIESKI RAL 5010

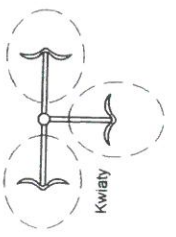

ATRAKCJE ZABAWKI WYKONANE ZE STALI NIERDZEWNEJ

AKTYWATOR W KOLORZE CZERWONYM RAL 3017
 AKTYWATOR W KOLORZE ZIELONYM RAL 6016
 NAZWA INWESTORA NAWIERZCHNIA POLIURETANOWA KOLOR BIAŁY

przelew systemowy
 nawierzchnia poliuretanowa