Załącznik nr. 3 do OPZ
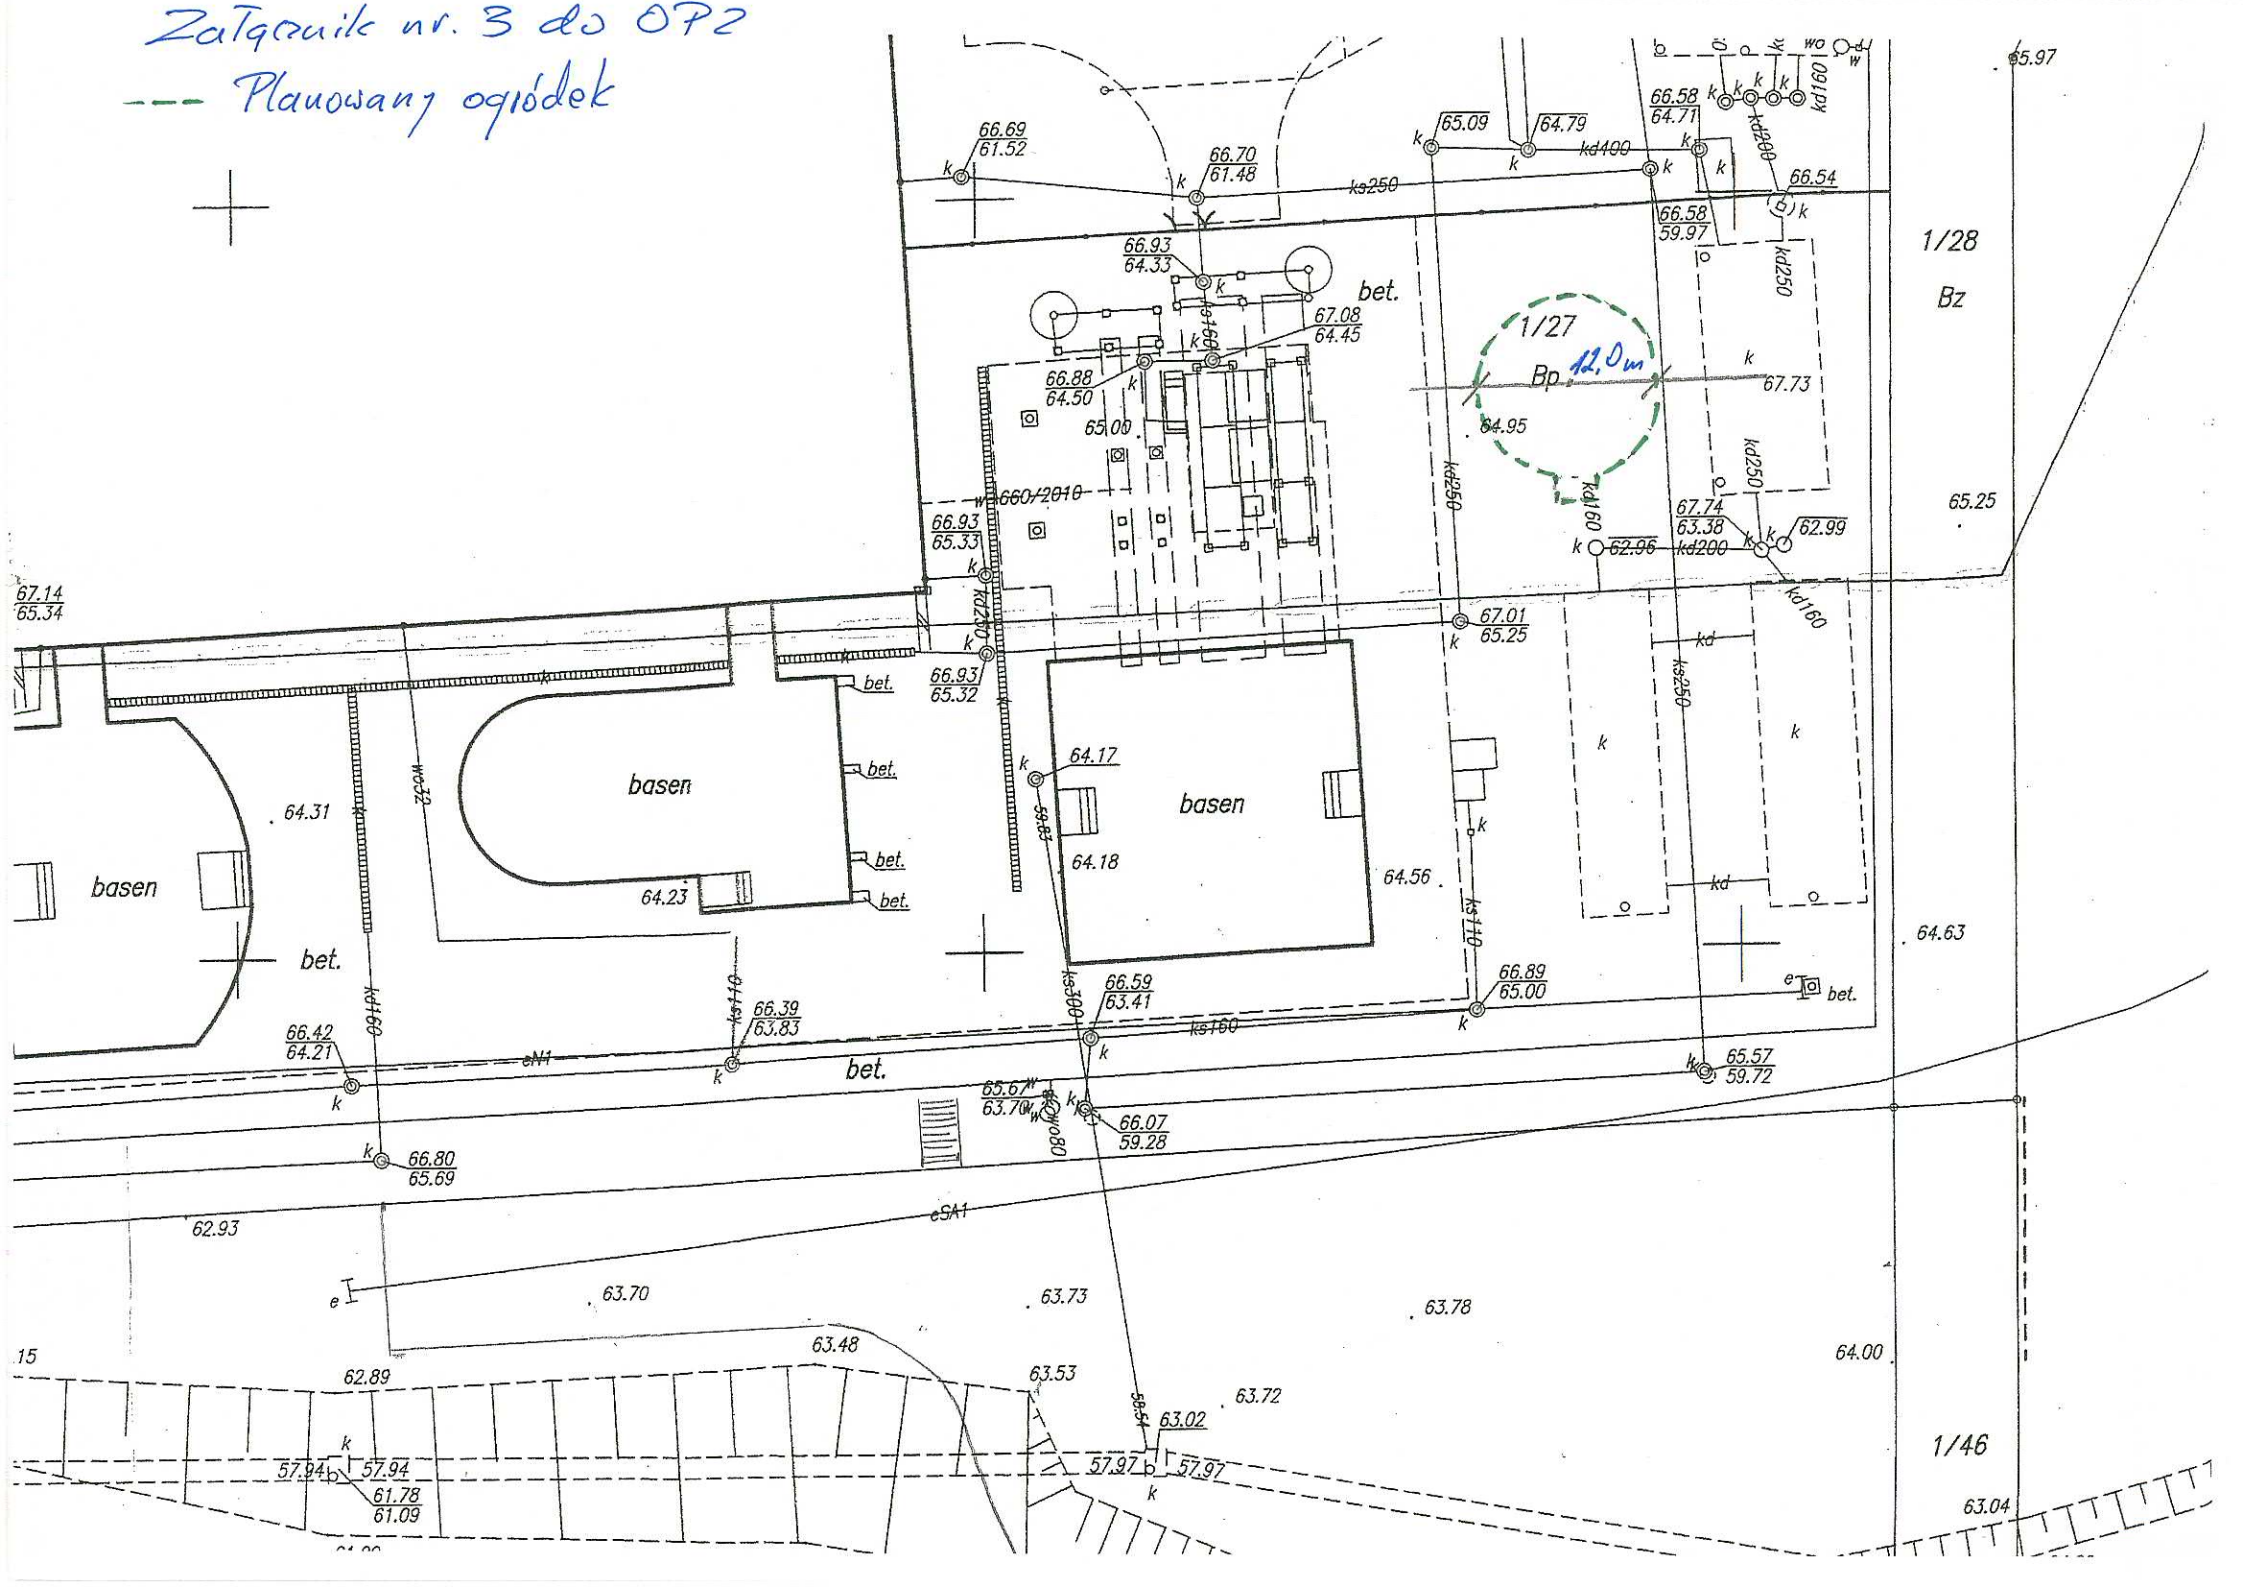
--- Planowany ogródek